


Såfremt spæret oversliger en højde på 360 cm skal spæret deles.
Spæret samles på byggepladsen med hulplader.

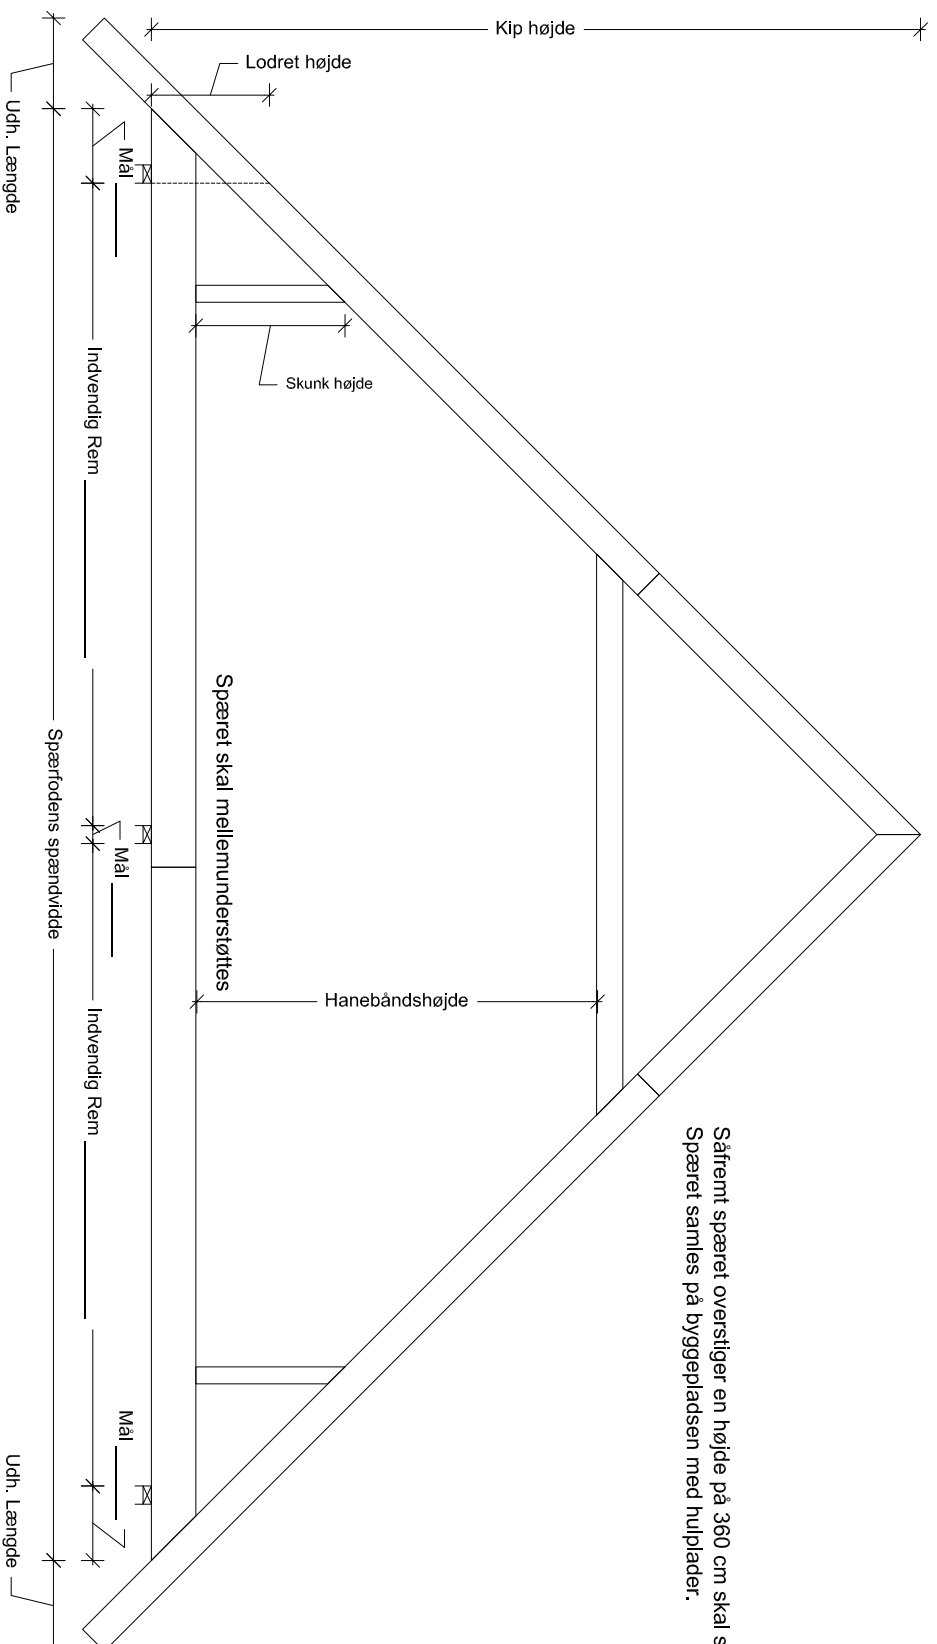

Dimension spærhoved: _____

Dimension spærfod: _____

Dimension hanebånd: _____

Spærfod spærndvidde: _____

Spær højde: _____

Udhængs længde: _____

Skunk højde: _____

Hanebåndshøjde: _____

Lodret højde: _____



Palsgaard Spær
– en del af Palsgaard Gruppen

Palsgaard Spær
Palsgårdvej 5
7362 Hampen
Telefon 75 77 51 55
Fax 75 77 52 59

Sagt:

Emne: Opmåling af eksisterende spær